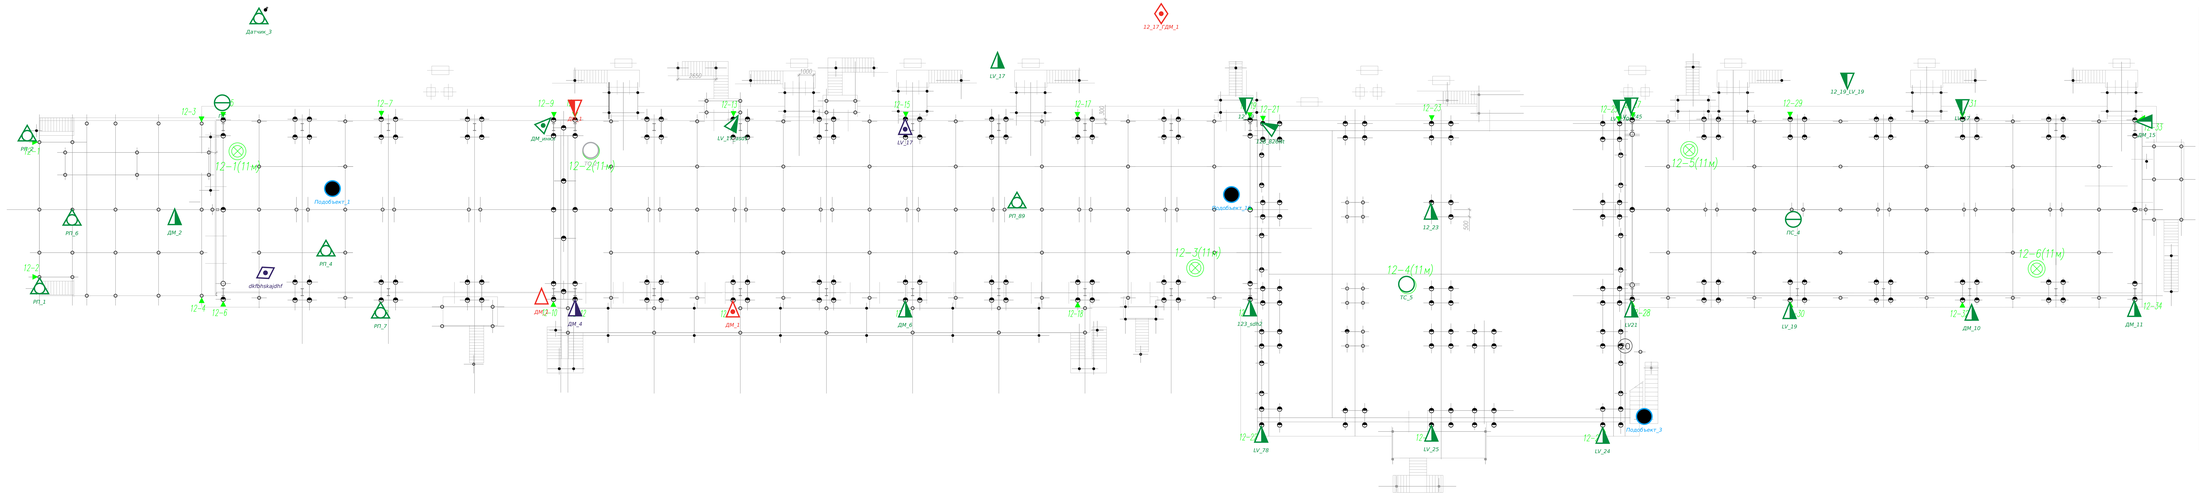

Экспликация зданий и сооружений

1	12_17_ДМ_1
2	12_19
3	12_19_LV_19
4	12_23
5	123_ubh2
6	128_R26M
7	dktfhnkajdhf
8	LV_37
9	LV_37
10	LV_37
11	LV_170
12	LV_1745
13	LV_37_ma1
14	LV_19
15	LV21
16	LV_24
17	LV_25
18	LV_78
19	Датчик_3
20	ДМ_1
21	ДМ_1
22	ДМ_1
23	ДМ_10
24	ДМ_11
25	ДМ_15
26	ДМ_2
27	ДМ_4
28	ДМ_6
29	ДМ_лифт
30	ПС
31	ПС_4
32	РП_1
33	РП_2
34	РП_4
35	РП_6
36	РП_7
37	РП_89
38	ТС_2
39	ТС_5

					СГПЛТПК01 Б-УГТПЦ/2022
					"КС-2" Брянская. Компрессорный цех с агрегатами(п ГПА-25 «Урал»
Разработал	Шарипов А.А.				Геотехнический паспорт
Н.контр	Зонина А.А.				
ГИП	Ахазов С.В.				

Стадия	Листов	Лист
РД	44	2

Геотехнический паспорт

ООО "Стройгазпроект"

Перв. применение

Справ. №

Подп. и дата

Инв. № дубл.

Взам. инв. №