1	ГДМ
2	ПС
3	Репер1

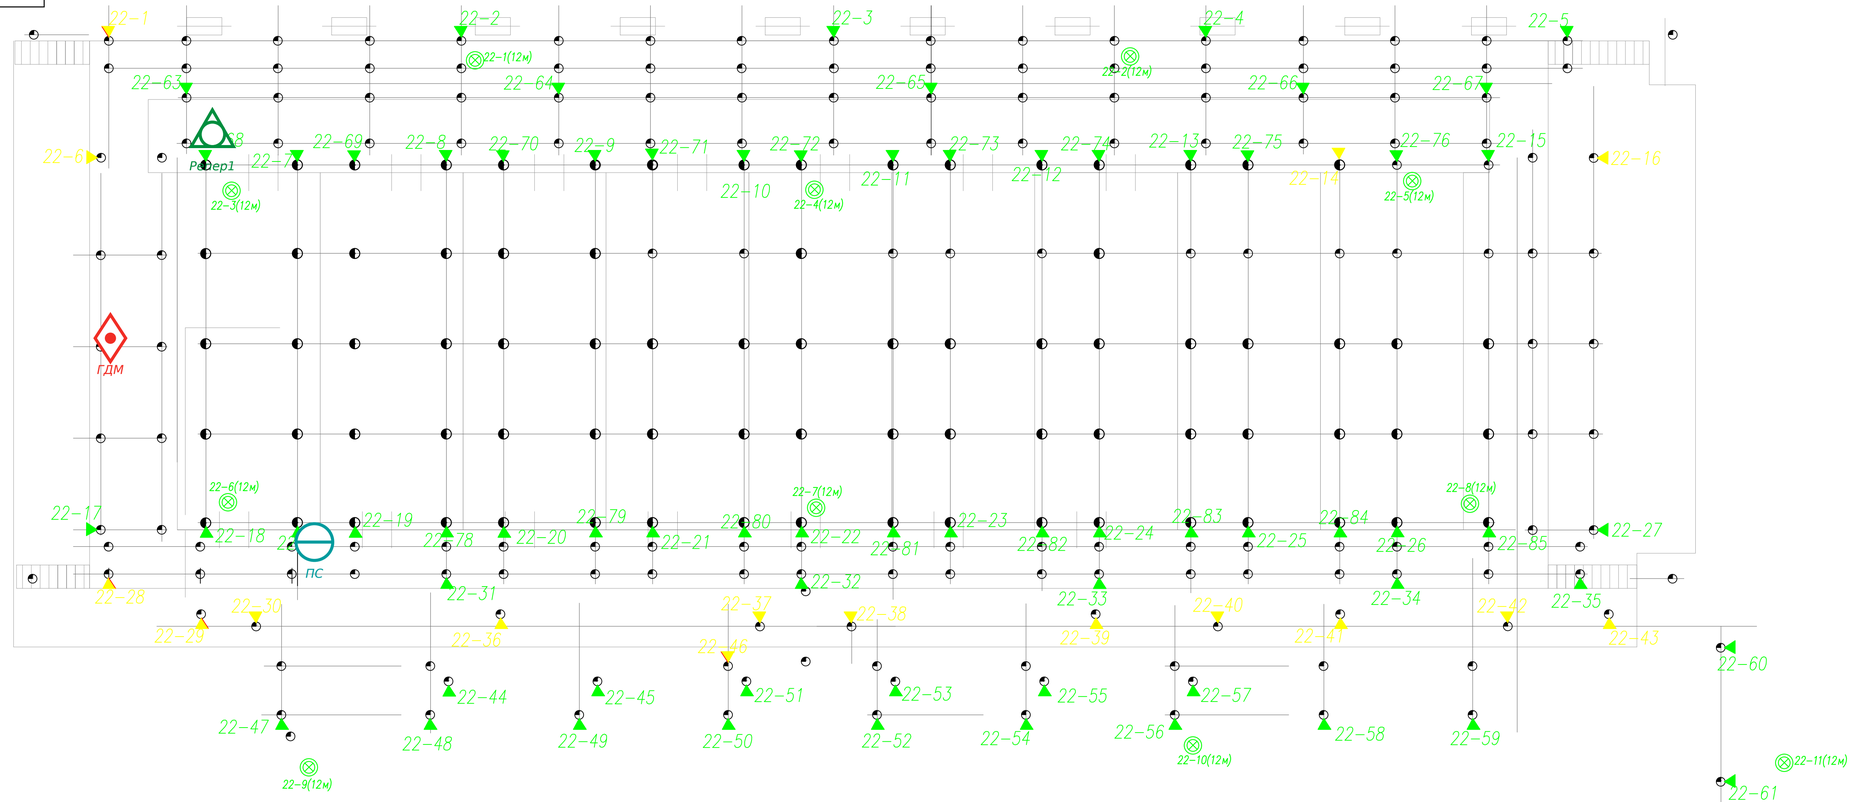

				СПП/ГТМ-01 Б-У(ГТП)/2012	
				"КС-2" Ярынская. Компрессорный цех с агрегатами\n ГПА-25 «Урал»	
		Подпись	Дата		
Разработал	Шарков А.А.			Геотехнический паспорт	Стадия: РД; Листов: 44; Лист: 2
Н.контр	Зинина А.А.				
ГИП	Князев С.В.				
				Геотехнический паспорт	ООО "Стройгазпроект"

Подп. и дата | Взам. инв. N° | Инв. N° дубл. | Подп. и дата | Инв. N° подл.